



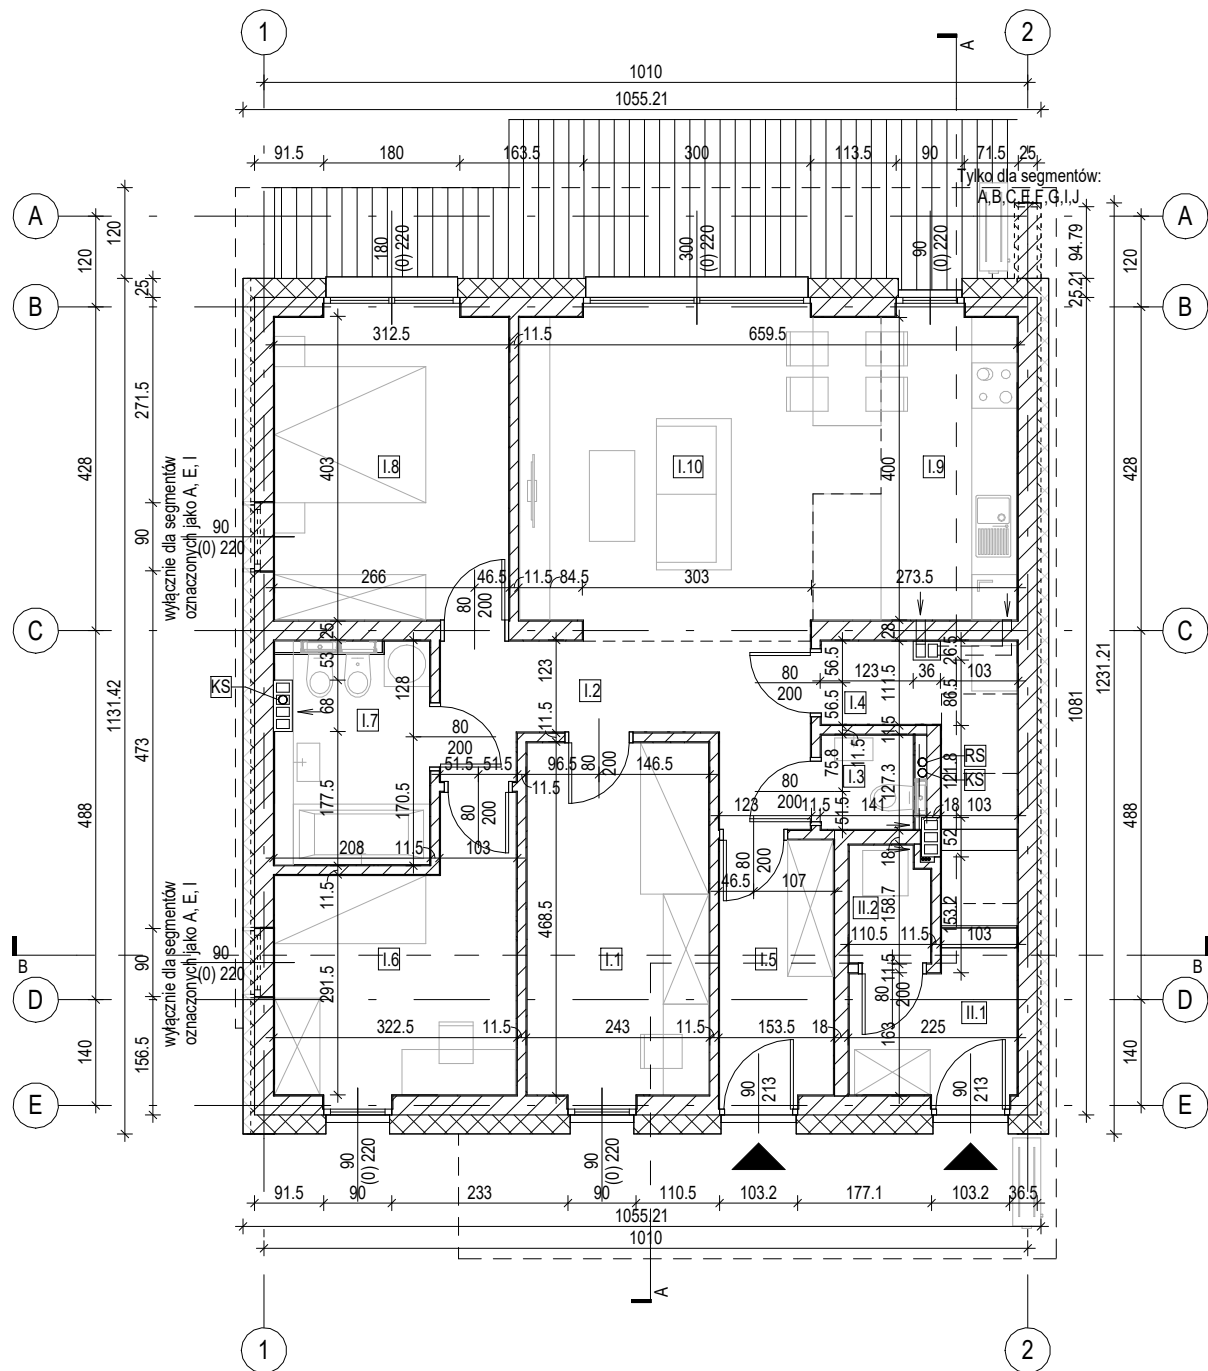

Rzut parteru
Skala: 1 : 100

Zestawienie powierzchni		
Oznaczenie	Nazwa	Powierzchnia
I.1	Pokój	11.17 m²
I.2	Komunikacja	8.07 m²
I.3	WC	1.72 m²
I.4	Pom. techn.	2.89 m²
I.5	Wiatrołap	5.07 m²
I.6	Pokój	10.37 m²
I.7	Łazienka	6.06 m²
I.8	Sypialnia	12.38 m²
I.9	Kuchnia	8.70 m²
I.10	Salon + Jadalnia	18.46 m²
Apartament 1		84.89 m²

Zestawienie powierzchni		
Oznaczenie	Nazwa	Powierzchnia
II.1	Wiatrołap	4.48 m²
II.2	Pom. techn.	1.60 m²
II.3	Komunikacja	15.94 m²
II.4	WC	2.00 m²
II.5	Spizarnia	1.23 m²
II.6	Łazienka	7.90 m²
II.7	Sypialnia	12.77 m²
II.8	Pokój	11.57 m²
II.9	Pokój	12.40 m²
II.10	Kuchnia	10.14 m²
II.11	Salon + Jadalnia	18.31 m²
Apartament 2		98.34 m²
Suma		183.23 m²

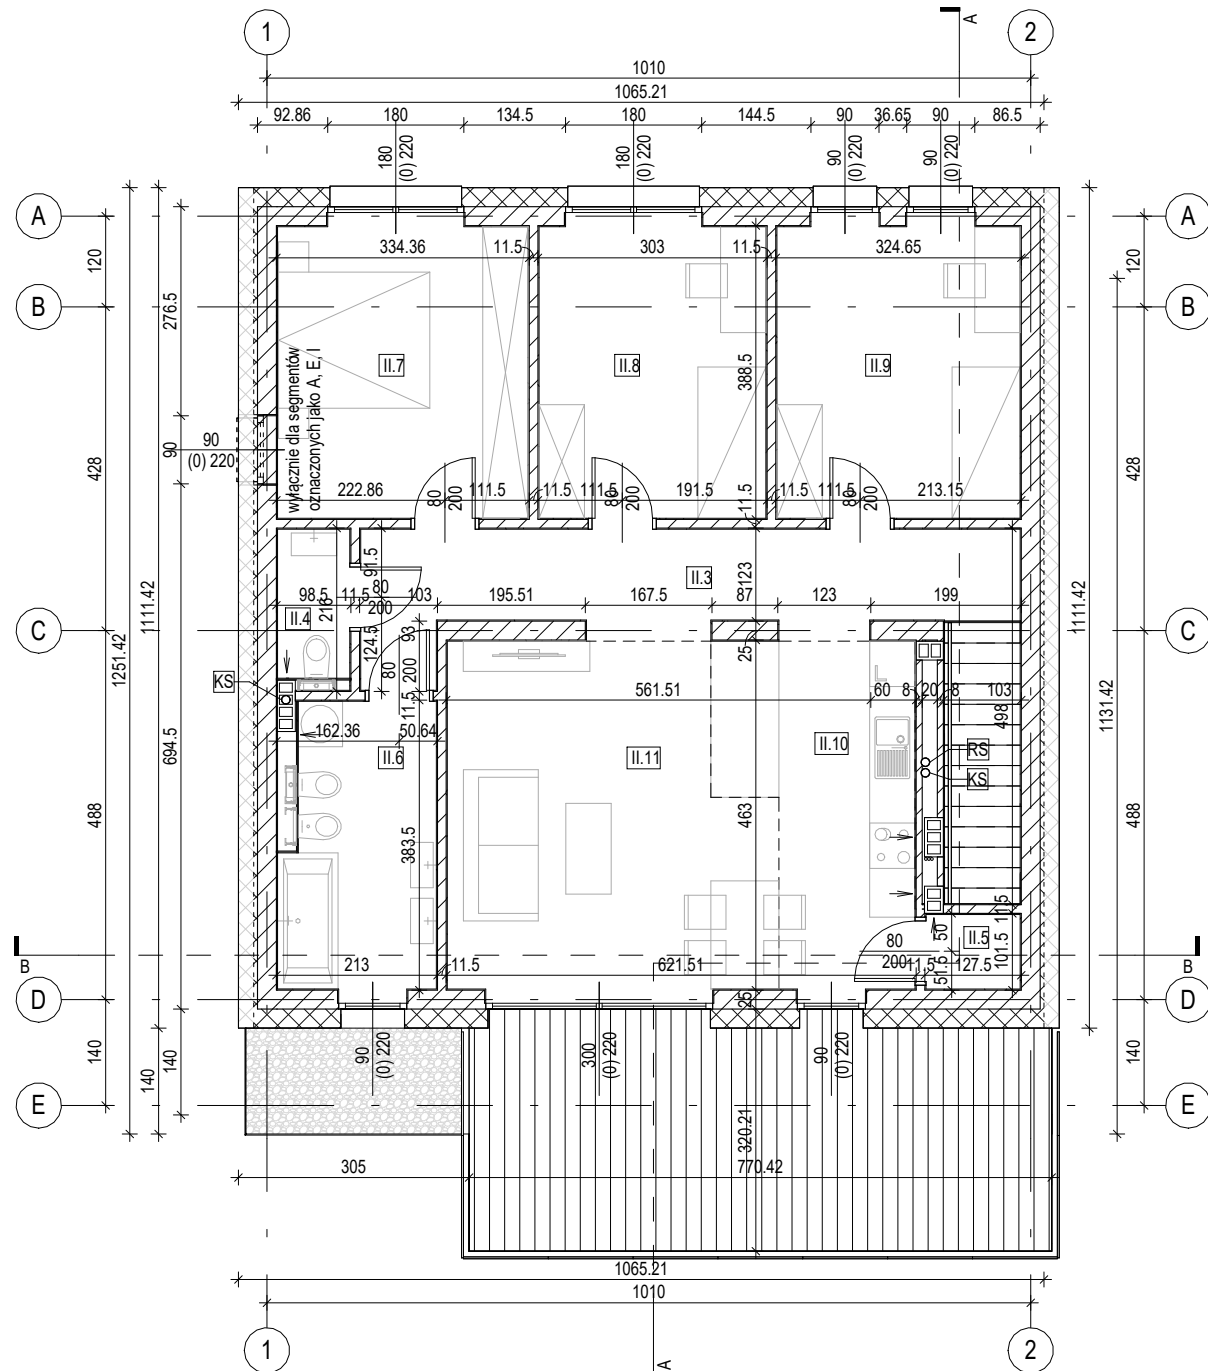

Rzut I piętra
Skala: 1 : 100

PARADOX

SKALA:
1 : 100
ID PROJEKTU:
23.05_TY_MN
BRANŻA:
ARCH.
DATA:
09.2023

TEMAT OPRACOWANIA:
Projekt budowlany jedenastu budynków mieszkalnych dwulokalowych w zabudowie szeregowej na działkach nr 3470/1 i 3471/1 przy ul. Lawendowej w Tychach
TEMAT RYSUNKU:
Rzuty parteru i piętra
AUTOR:
mgr inż. arch. Dawid Marszolik, nr upr: 16/11/SLOKK
mgr inż. arch. Szymon Borczyk, nr upr: 56/SLOKK/2019/II
WSPÓŁ PRACA:
mgr inż. arch. Sergiusz Waluda-Rozmus
SPRAWDZAJĄCY:

PARADOX BORCZYK, MARSZOLIK SPÓŁKA KOMANDYTOWA | PL. KRZYSZTOFA KAMILA BACZYŃSKIEGO 2, LOK. 2, 43-100 TYCHY
TEL.: 503 15 97 15. TEL.: 501 292 382 | BIURO@PARADOX-PA.COM | PARADOX-PA.COM
WSZYSTKIE WYMIARY SPRAWDZIĆ NA BUDOWIE, WSZELKIE NIEZGODNOŚCI SKONSULTOWAĆ Z PROJEKTANTEM | © PARADOX-PA

NR RYS.:
A03